0020T 日田市博台文化施設 舞台機構設備工事
図面名称 小ホール 断面図
尺度 1/60
日付 R6.03.23
一級建築士事務所1239号 (有) 甲山建築環境研究所
天実第文実底本第R2-12-10UT号
上総造園土第654O8号 佐伯孔雀
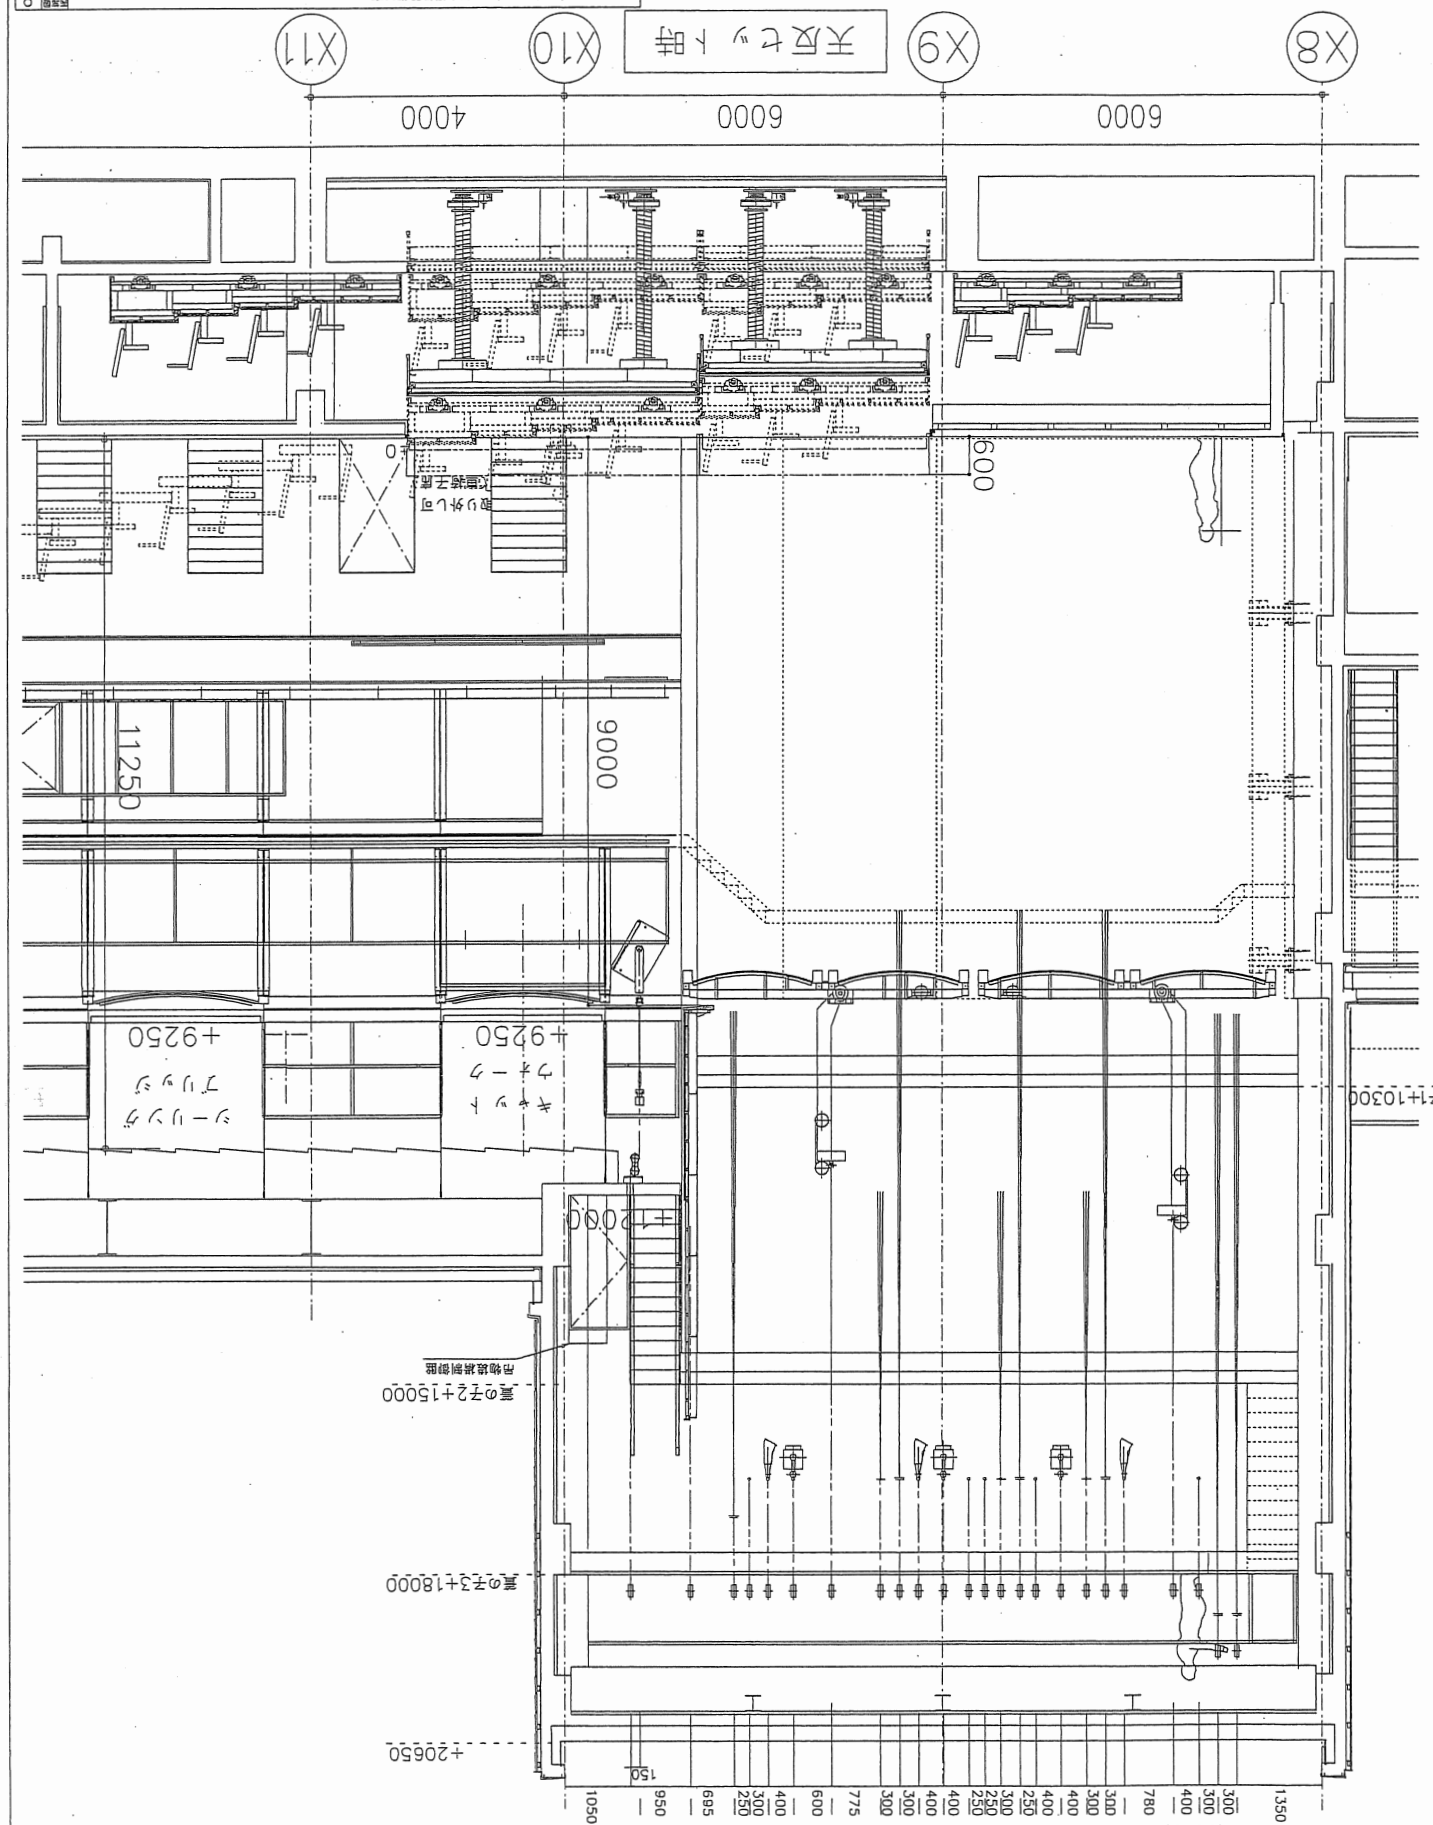
HS-BK039-2