ギャラリー利用図面

ご記入日　　年　　月　　日

ご利用団体名

行事名

会場設営ご担当者様

会場設営ご担当者様
連絡先

準備日程　　年　　月　　日

時　　分～

年　　月　　日

時　　分

展示期間　　年　　月　　日

時　　分～

年　　月　　日


時　　分

撤去日程　　年　　月　　日

時　　分～　　時　　分

(II) …電源コンセント

天井高さ＝3.4ｍ

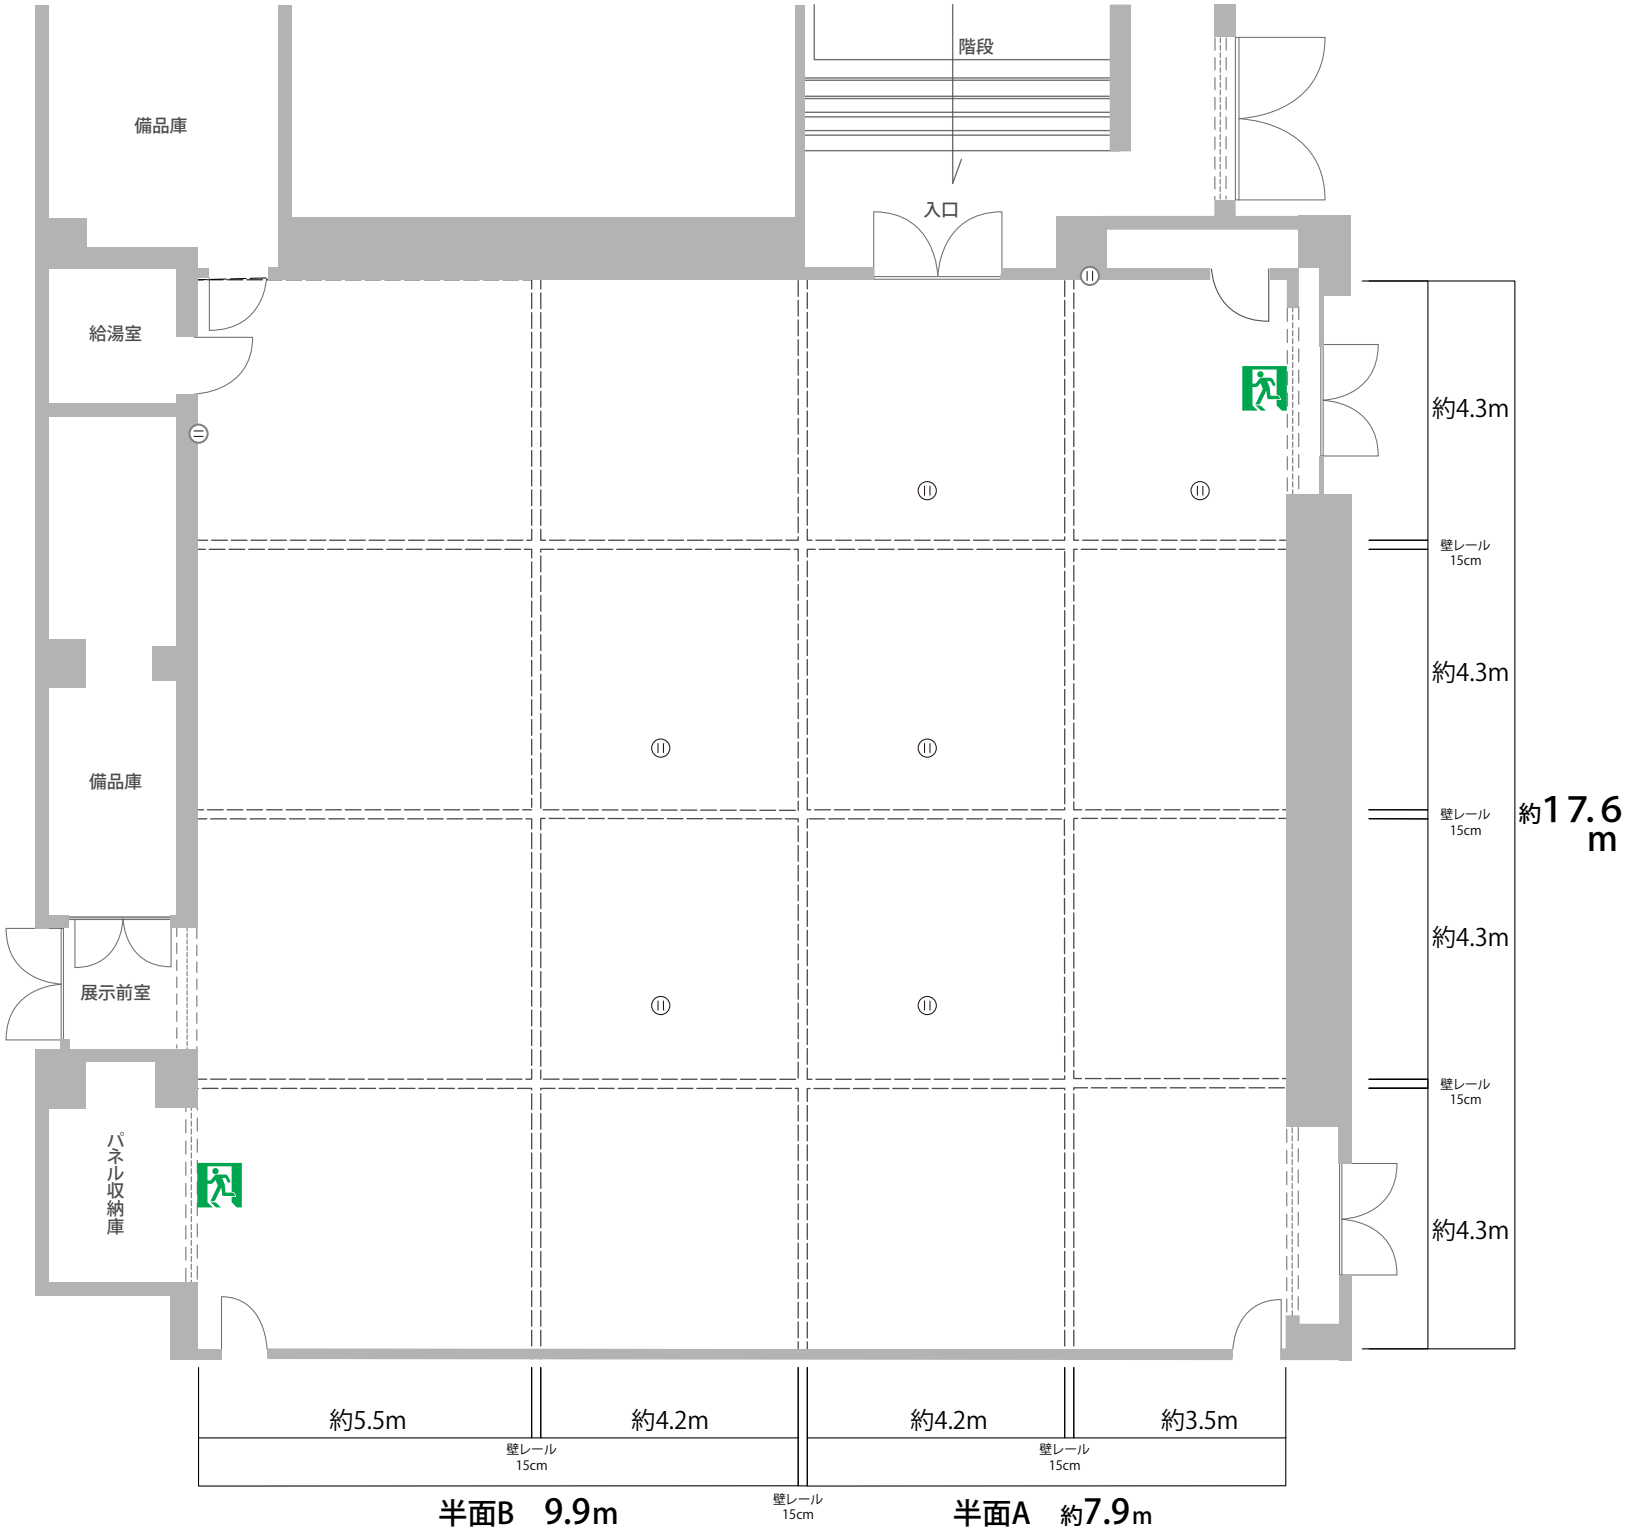

S=1/125